


Plan Balcon

Capacité balcon 350 Places

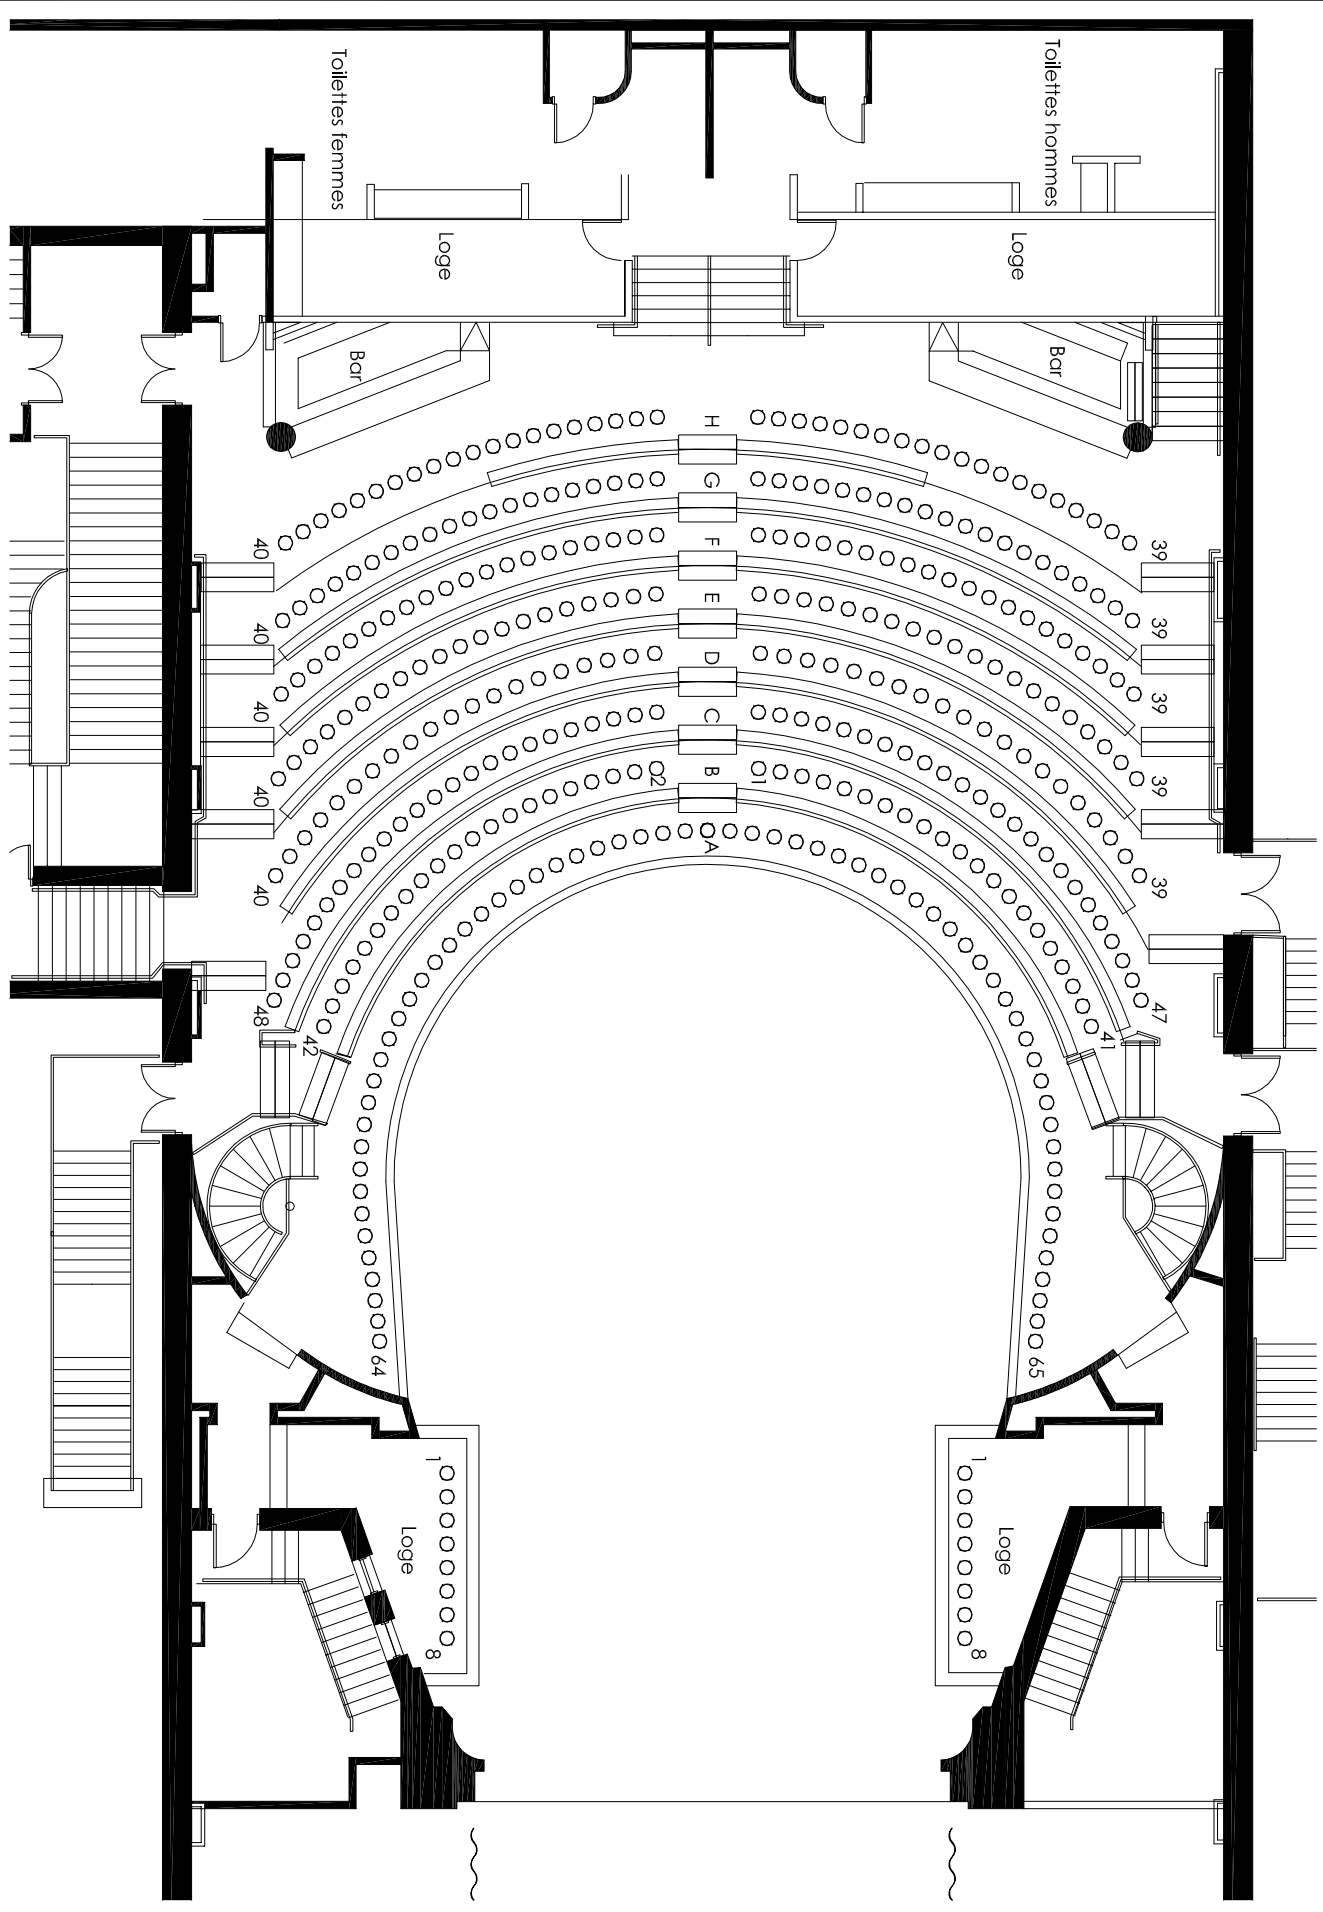

échelle	date	directeur technique	dessin
aucune	1-03-2012	Yves Savard	Nicolas Poulette